



**ВЕСТИ
МАЛИНОВАРАККСКОГО СЕЛЬСКОГО ПОСЕЛЕНИЯ
ЛОУХСКОГО МУНИЦИПАЛЬНОГО РАЙОНА**

№ 173

07 декабря 2023 года

**ОФИЦИАЛЬНЫЙ ИНФОРМАЦИОННЫЙ БЮЛЛЕТЕНЬ
«ВЕСТИ» МАЛИНОВАРАККСКОГО СЕЛЬСКОГО ПОСЕЛЕНИЯ
ОТ 01 НОЯБРЯ 2010 ГОДА**

**УЧРЕДИТЕЛИ:
СОВЕТ МАЛИНОВАРАККСКОГО СЕЛЬСКОГО ПОСЕЛЕНИЯ
АДМИНИСТРАЦИЯ МАЛИНОВАРАККСКОГО СЕЛЬСКОГО
ПОСЕЛЕНИЯ**

**УЧРЕЖДЕН РЕШЕНИЕМ VI СЕССИИ II СОЗЫВА СОВЕТА
МАЛИНОВАРАККСКОГО СЕЛЬСКОГО ПОСЕЛЕНИЯ
ОТ 01.11.2010г. № 64**

ТИРАЖ 4 ЭКЗЕМПЛЯРА

2

СОДЕРЖАНИЕ

1. ИЗВЕЩЕНИЕ о предоставлении земельных участков

ИЗВЕЩЕНИЕ о предоставлении земельных участков

Министерство имущественных и земельных отношений Республики Карелия (далее – Министерство) в соответствии со ст. 39.18 Земельного кодекса Российской Федерации информирует о предоставлении земельных участков:

Лот 1. Земельный участок, расположенный в кадастровом квартале 10:18:0050201, площадью 1500 кв. м. Цель использования: индивидуальное жилищное строительство. Местоположение: Республика Карелия, Лоухский район, Малиновараккское сельское поселение, д. Нижняя Пулонга.

Лот 2. Земельный участок, расположенный в кадастровом квартале 10:18:0040201, площадью 1500 кв. м. Цель использования: индивидуальное жилищное строительство. Местоположение: Республика Карелия, Лоухский район, Малиновараккское сельское поселение, д. Черная Река.

Лот 3. Земельный участок, расположенный в кадастровом квартале 10:18:0040201, площадью 736 кв. м. Цель использования: под индивидуальное жилищное строительство. Местоположение: Республика Карелия, Лоухский район, Малиновараккское сельское поселение, д. Черная Река.

Данное извещение опубликовано в официальном бюллетене «Вестник Малиновараккского сельского поселения» и размещено на сайте Администрации Малиновараккского сельского поселения и официальном сайте Министерства (gov.karelia.ru), на сайте (torgi.gov.ru).

Граждане, заинтересованные в приобретении прав на вышеуказанные земельные участки, в течение 30 дней со дня опубликования и размещения извещения, вправе подавать заявления о намерении участвовать в аукционе по продаже земельного участка или на право заключения договора аренды такого земельного участка.

Дата окончания срока приема заявлений: 09.01.2024 до 17:00.

Адрес места подачи заявлений: 185031, Республика Карелия, г. Петрозаводск, наб. Варкауса, д. 3, 1 этаж, отдел приема и выдачи документов ГКУ РК «Управление земельными ресурсами», адрес эл. почты office@uzt-rk.ru, auction@uzt-rk.ru.


Способ подачи заявлений: любым удобным способом, в соответствии с действующим законодательством Российской Федерации (в виде бумажного документа непосредственно при личном обращении, или в виде бумажного документа посредством почтового отправления, или в виде электронного документа посредством электронной почты на адрес auction@uzt-rk.ru (подписываются квалифицированной электронной подписью заявителя)).

В заявлении необходимо указать: фамилию, имя, отчество, место жительства заявителя и реквизиты документа, удостоверяющего личность заявителя (для гражданина).

К заявлению необходимо приложить: копию паспорта (для гражданина); документ, подтверждающий полномочия представителя заявителя в случае, если с заявлением обращается представитель (доверенность, копия паспорта представителя).

Получить более подробную информацию, а также ознакомиться со схемами расположения земельных участков можно по адресу: Республика Карелия, г. Петрозаводск, наб. Варкауса, д.3. пн, вт, чт: с 09 час. 00 мин. до 17 час. 00 мин., пт: с 09 час. 00 мин. до 15 час. 50 мин., среда – неприемный день; обеденный перерыв с 13 час. 00 мин. до 14 час. 00 мин. (время московское). Телефон 8-8142-599-850.

СХЕМА РАСПОЛОЖЕНИЯ ЗЕМЕЛЬНОГО УЧАСТКА ИЛИ ЗЕМЕЛЬНЫХ УЧАСТКОВ НА КАДАСТРОВОМ ПЛАНЕ ТЕРРИТОРИИ

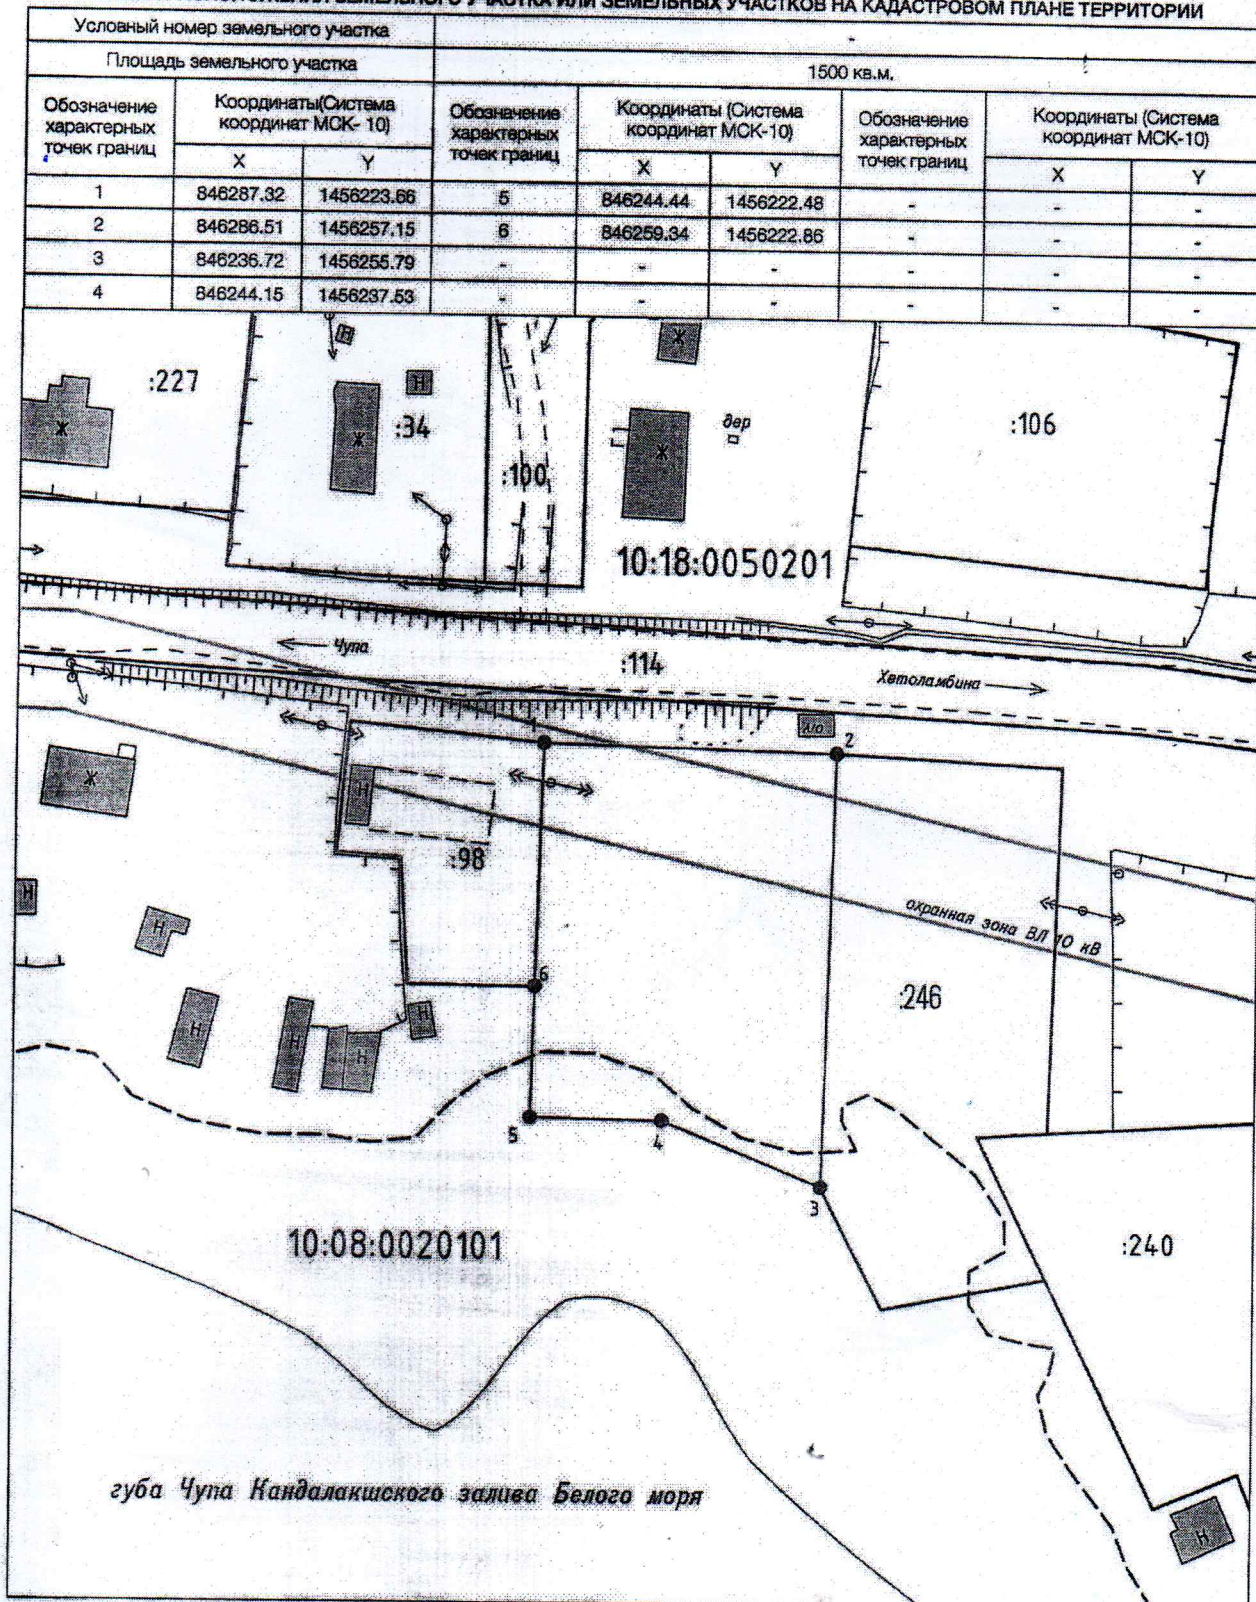

УСЛОВНЫЕ ОБОЗНАЧЕНИЯ:


- - внемасштабный контур земельного участка
- граница ЗУ сведений о котором содержится в ГКН
- граница формируемого ЗУ
- граница кадастрового квартала

Масштаб 1:750

Утверждена распоряжением Министерства
имущественных и земельных отношений Р. Карелия
№ _____ от « _____ » _____ 2023 г.

СХЕМА РАСПОЛОЖЕНИЯ ЗЕМЕЛЬНОГО УЧАСТКА ИЛИ ЗЕМЕЛЬНЫХ УЧАСТКОВ НА КАДАСТРОВом ПЛАНЕ ТЕРРИТОРИИ

Условный номер земельного участка			1500 кв.м.					
Площадь земельного участка								
Обозначение характерных точек границ	Координаты (Система координат МСК-10)		Обозначение характерных точек границ	Координаты (Система координат МСК-10)		Обозначение характерных точек границ	Координаты (Система координат МСК-10)	
	X	Y		X	Y		X	Y
1	870198.48	1440061.90	5	870164.90	1440097.44	9	870158.30	1440062.69
2	870199.09	1440092.86	6	870145.88	1440099.78	-	-	-
3	870184.32	1440093.15	7	870142.68	1440082.16	-	-	-
4	870176.70	1440087.74	8	870158.36	1440080.66	-	-	-

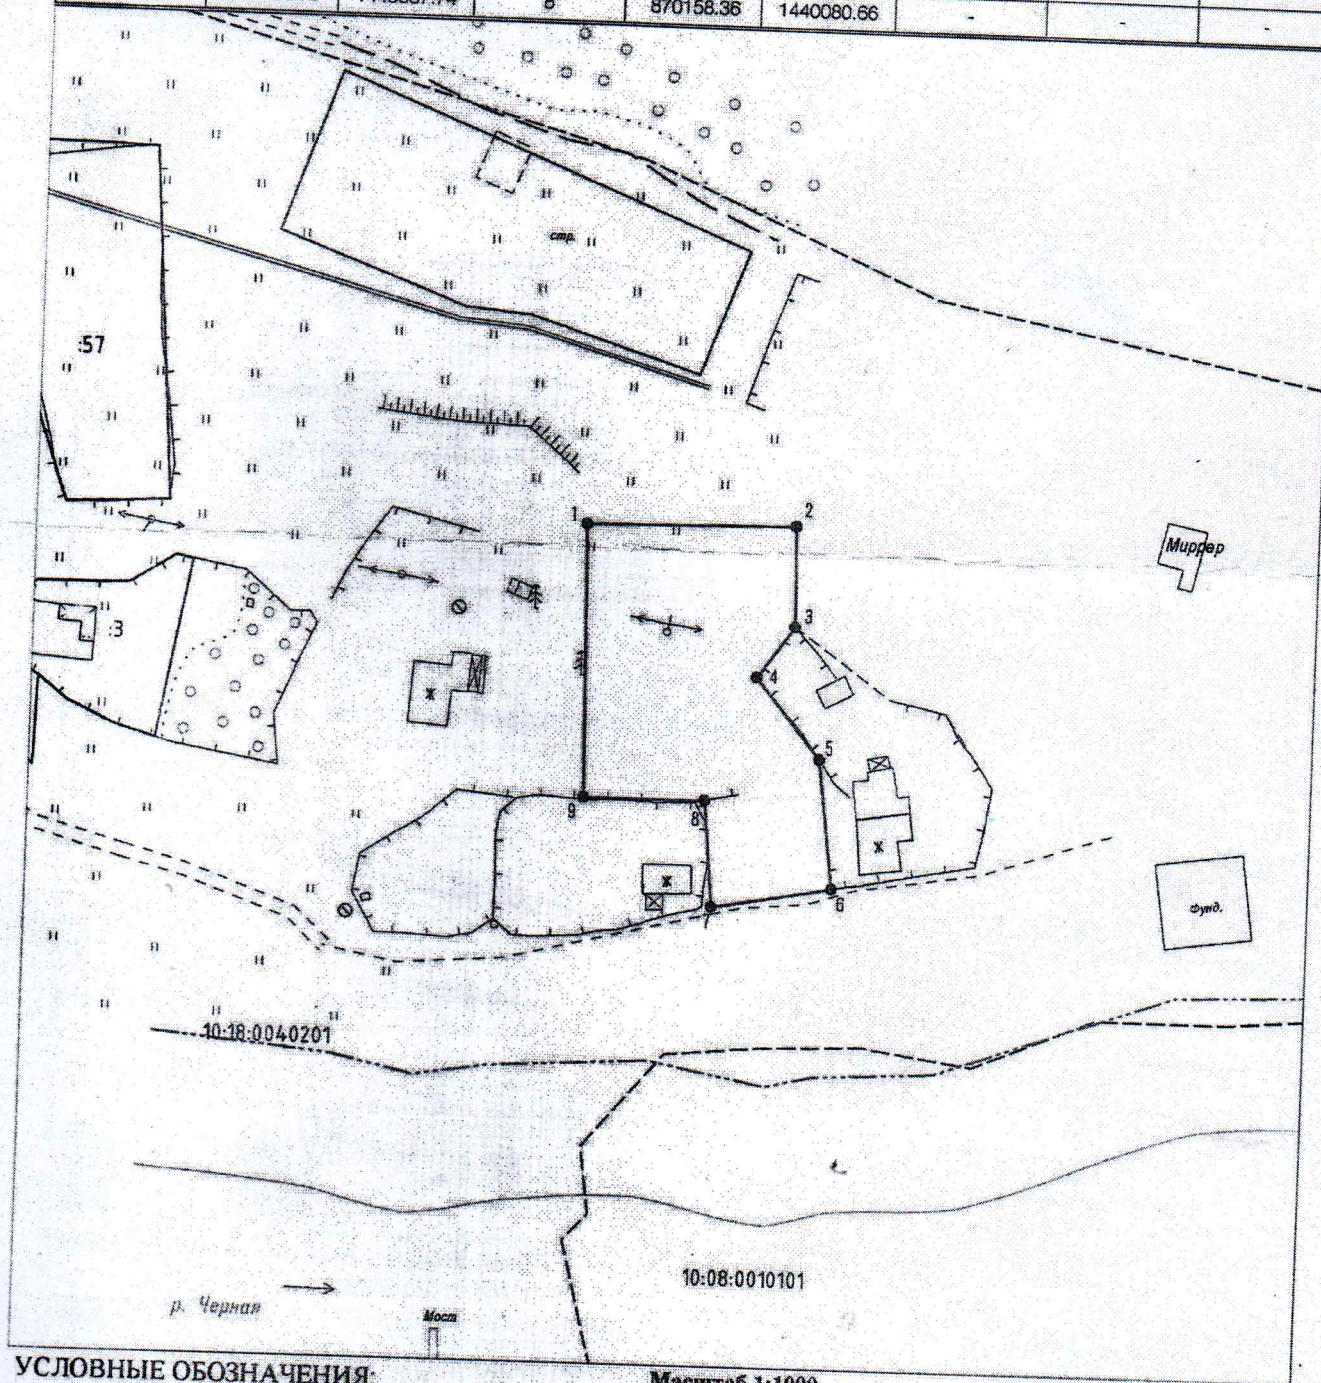

УСЛОВНЫЕ ОБОЗНАЧЕНИЯ:

- - внемасштабный контур земельного участка
- - граница ЗУ сведения о котором содержится в ГКН
- - граница формируемого ЗУ
- - граница кадастрового квартала
- - граница береговой полосы водного объекта

Масштаб 1:1000

СХЕМА РАСПОЛОЖЕНИЯ ЗЕМЕЛЬНОГО УЧАСТКА ИЛИ ЗЕМЕЛЬНЫХ УЧАСТКОВ НА КАДАСТРОВOM ПЛАНЕ ТЕРРИТОРИИ

Условный номер земельного участка -
Площадь земельного участка - 736 кв.м.

Обозначение характерных точек границ

1	Координаты, м	
	X	Y
1	2	3
2	870274.05	
3	870266.35	1439878.51
4	870255.73	1439884.05
5	870228.61	1439868.37
6	870233.81	1439858.12
7	870234.06	1439846.11
8	870236.88	1439833.24
9	870245.62	1439833.59
	870256.15	1439847.24
		1439851.66

10:18:0040803

:58

:73

:71

:210

:84

:66

10:18:0040201

:209

:31

:31

Система координат МСК-10

Масштаб 1:750

УСЛОВНЫЕ ОБОЗНАЧЕНИЯ:

- 10:18:0050103:104 - обозначение исходных и учтенных земельных участков
- граница исходного земельного участка и учтенных земельных участков
- граница образуемого земельного участка
- граница кадастрового квартала
- 10:18:0050103 - номер кадастрового квартала
- 1 - обозначение характерных точек границ земельных участков

10:18:0050103:104:3У1 - обозначение образуемых ЗУ путем раздела или выдела

10:18:0050103:3У1 - обозначение образуемых ЗУ путем перераспределения, а также образованные из земель государственной или муниципальной собственности

- границы муниципальных образований (или) границы населенных пунктов
- Ж1 - границы и обозначение территориальных зон
- границы зон с особыми условиями использования территории